


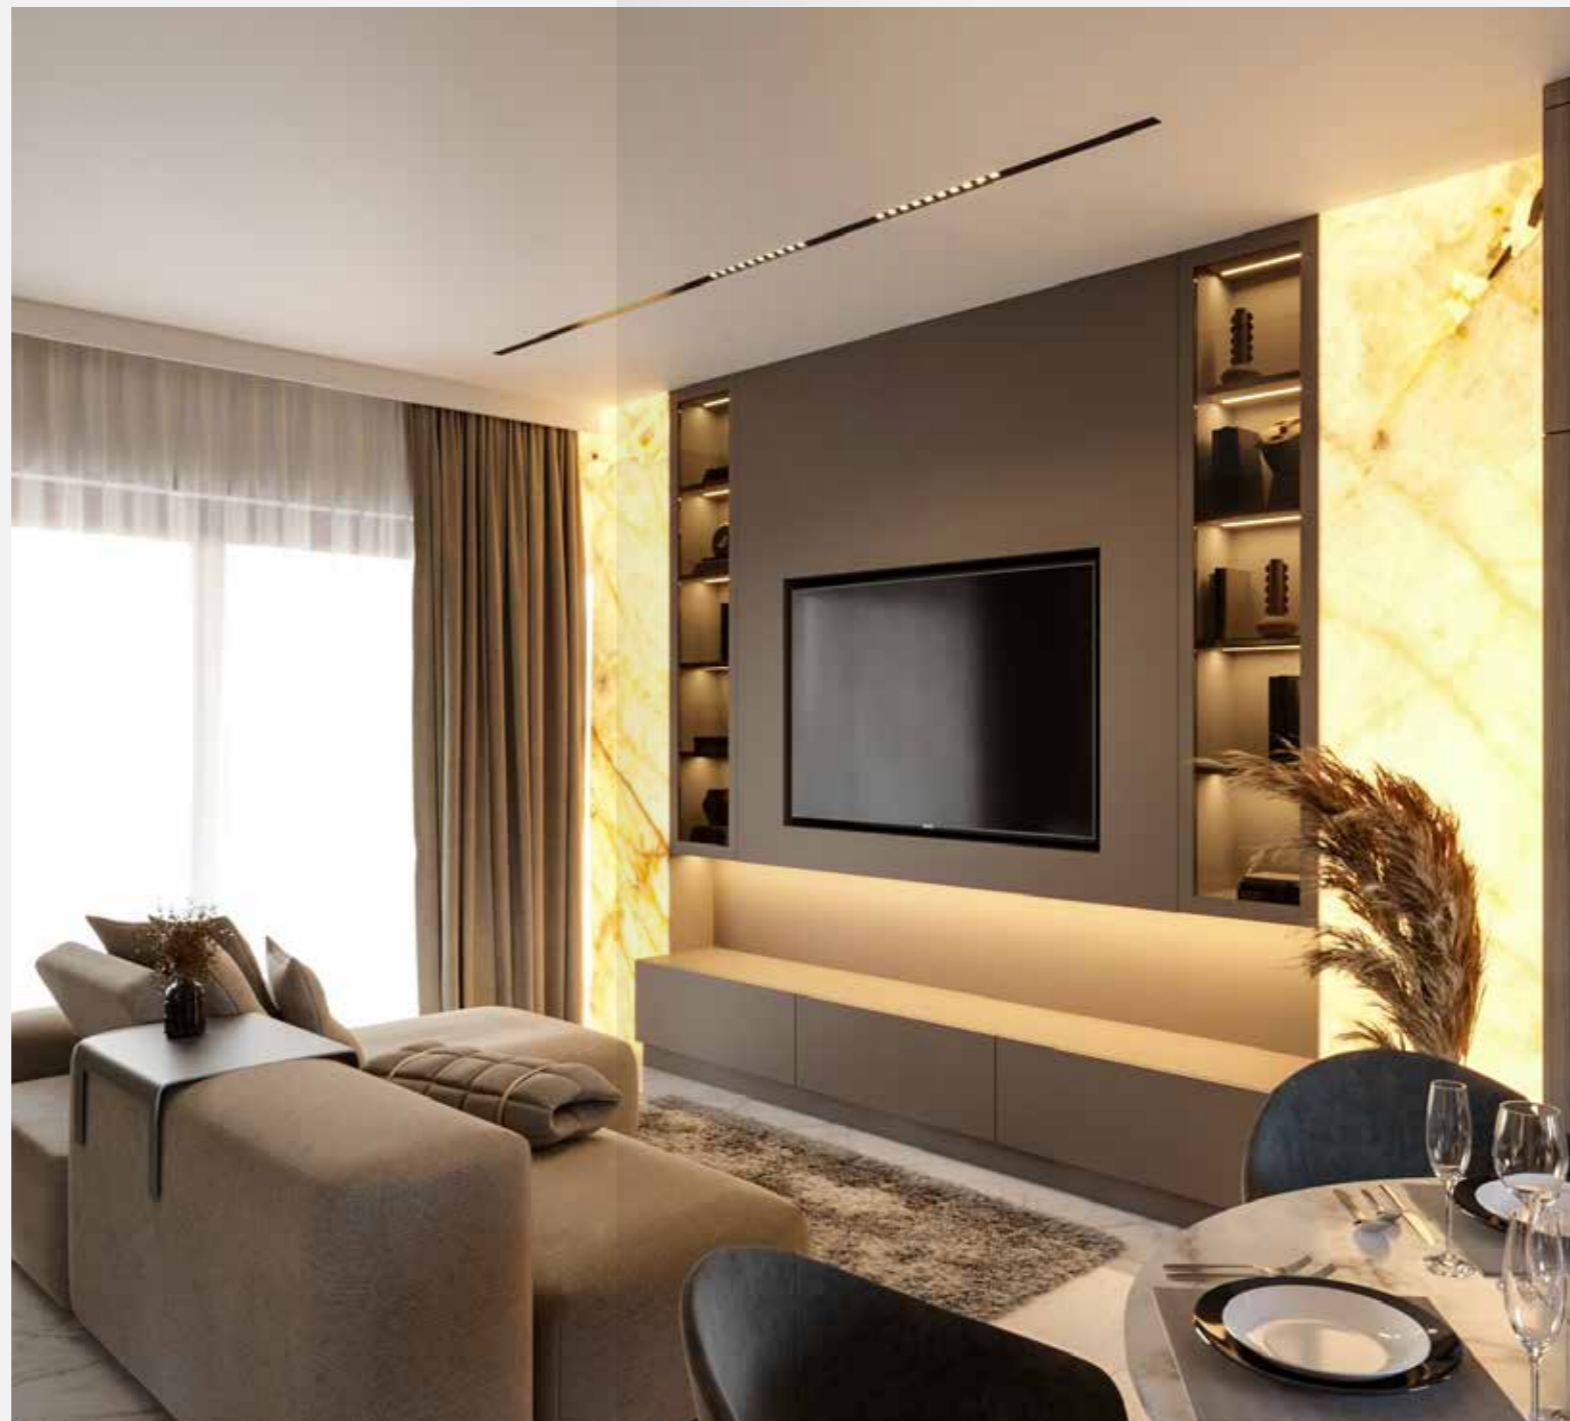

Az alaprajzokon, látványterveken vakolatlan falak közötti méretek, a kivitelezés során kismértékű változás lehetséges. Ezen dokumentációban közölt információk kizárólag tájékoztató jellegűek, nem minősülnek ajánlattételnek. Az alaprajzon feltüntetett bútorok, berendezések tájékoztató jellegűek, azok nem képezik a lakás részét.



T-3

71,94 m<sup>2</sup>

00	Előtér	8,78 m <sup>2</sup>
01	Szoba A	12,86 m <sup>2</sup>
02	Szoba B	11,38 m <sup>2</sup>
03	Fürdő	4,81 m <sup>2</sup>
04	Konyha	34,11 m <sup>2</sup>
	Étkező	
	Nappali	
	Loggia	5,12 m <sup>2</sup>
07	Terasz	32,50 m <sup>2</sup>
08		

---

Első emeleten: 5-ös lakás,

Második emeleten: 11-es lakás.

---